

ГРАФИЧЕСКОЕ ОПИСАНИЕ

местоположения границ публичного сервитута

Публичный сервитут в целях эксплуатации объекта электросетевого хозяйства ВЛ-10 кВ Ф-189-12 ПС Волосово
(наименование объекта, местоположение границ которого описано (далее - объект))

Раздел 1

Сведения об объекте		
№ п/п	Характеристики объекта	Описание характеристик
1	2	3
1	Местоположение объекта	Ленинградская область, Волосовский район.
2	Площадь объекта +/- величина погрешности определения площади (Р+/- Дельта Р)	460162 кв.м. ± 161.95 кв.м
3	Иные характеристики объекта	Публичный сервитут под объект электросетевого хозяйства. Цель установления: в соответствии со ст.39.37 Земельного Кодекса РФ "Цели установления публичного сервитута". В порядке, предусмотренном настоящей главой, публичный сервитут устанавливается для использования земельных участков и (или) земель в следующих целях: 1) строительство, реконструкция, эксплуатация, капитальный ремонт объектов электросетевого хозяйства, тепловых сетей, водопроводных сетей, сетей водоотведения, линий и сооружений связи, линейных объектов системы газоснабжения, нефтепроводов и нефтепродуктопроводов, трубопроводов для продуктов переработки нефти и газа, их неотъемлемых технологических частей, если указанные объекты являются объектами федерального, регионального или местного значения, либо необходимы для оказания услуг связи, организации электро-, газо-, тепло-, водоснабжения населения и водоотведения, подключения (технологического присоединения) к сетям инженерно-технического обеспечения, либо переносятся в связи с изъятием земельных участков, на которых они ранее располагались, для государственных или муниципальных нужд (далее также - инженерные сооружения).

Раздел 2

Сведения о местоположении границ объекта					
1. Система координат <u>МСК-47, зона 2</u>					
2. Сведения о характерных точках границ объекта					
Обозначение характерных точек границ	Координаты, м		Метод определения координат характерной точки	Средняя квадратическая погрешность положения характерной точки (M _t), м	Описание обозначения точка местности (при наличии)
	X	Y			
1	2	3	4	5	6
1	380895.79	2167235.28	Аналитический метод	0.10	-
2	380876.25	2167242.98		0.10	-
3	380861.68	2167206.03		0.10	-
4	380797.31	2167201.36		0.10	-
5	380755.11	2167129.98		0.10	-
6	380714.19	2167060.35		0.10	-
7	380669.93	2166984.66		0.10	-
8	380626.35	2166910.79		0.10	-
9	380584.28	2166839.54		0.10	-
10	380538.84	2166762.96		0.10	-
11	380514.79	2166734.74		0.10	-
12	380489.86	2166705.97		0.10	-
13	380437.86	2166644.42		0.10	-
14	380379.48	2166575.72		0.10	-
15	380321.05	2166506.35		0.10	-
16	380263.09	2166438.28		0.10	-
17	380203.10	2166367.20		0.10	-
18	380144.64	2166298.20		0.10	-
19	380084.90	2166227.51		0.10	-
20	380028.41	2166160.74		0.10	-
21	379970.33	2166091.75		0.10	-
22	379907.28	2166017.32		0.10	-
23	379855.84	2165956.07		0.10	-
24	379799.16	2165889.10		0.10	-
25	379741.40	2165820.72		0.10	-
26	379683.46	2165750.73		0.10	-
27	379636.04	2165694.80		0.10	-
28	379579.45	2165628.04		0.10	-
29	379521.92	2165560.17		0.10	-
30	379464.44	2165492.26		0.10	-
31	379410.64	2165429.40		0.10	-
32	379355.21	2165363.94		0.10	-
33	379297.92	2165296.31		0.10	-
34	379240.87	2165228.76		0.10	-
35	379183.27	2165161.08		0.10	-
36	379126.17	2165093.20		0.10	-
37	379068.96	2165025.64		0.10	-

38	379007.16	2164952.37	Аналитический метод	0.10	-
39	378954.11	2164889.82		0.10	-
40	378896.12	2164821.69		0.10	-
41	378839.50	2164753.99		0.10	-
42	378779.96	2164684.28		0.10	-
43	378719.61	2164612.77		0.10	-
44	378660.27	2164541.98		0.10	-
45	378607.54	2164478.97		0.10	-
46	378593.24	2164480.79		0.10	-
47	378590.58	2164459.95		0.10	-
48	378595.55	2164459.32		0.10	-
49	378576.83	2164423.85		0.10	-
50	378550.88	2164372.96		0.10	-
51	378548.81	2164373.35		0.10	-
52	378457.39	2164388.52		0.10	-
53	378388.85	2164400.79		0.10	-
54	378304.41	2164415.93		0.10	-
55	378221.13	2164430.44		0.10	-
56	378137.75	2164444.73		0.10	-
57	378060.78	2164457.97		0.10	-
58	378044.97	2164491.95		0.10	-
59	378047.00	2164534.30		0.10	-
60	378048.69	2164550.13		0.10	-
61	378027.80	2164552.37		0.10	-
62	378026.04	2164535.92		0.10	-
63	378023.73	2164487.79		0.10	-
64	378046.38	2164439.13		0.10	-
65	378134.19	2164424.03		0.10	-
66	378217.55	2164409.74		0.10	-
67	378300.75	2164395.25		0.10	-
68	378385.15	2164380.11		0.10	-
69	378453.81	2164367.82		0.10	-
70	378540.85	2164353.38		0.10	-
71	378505.48	2164284.50		0.10	-
72	378463.51	2164202.79		0.10	-
73	378423.22	2164124.32		0.10	-
74	378384.50	2164048.94		0.10	-
75	378341.90	2163964.67		0.10	-
76	378298.37	2163879.39		0.10	-
77	378262.46	2163809.01		0.10	-
78	378221.63	2163728.77		0.10	-
79	378181.64	2163649.75		0.10	-
80	378139.58	2163567.31		0.10	-
81	378098.33	2163485.24		0.10	-
82	378057.39	2163404.30		0.10	-
83	378020.38	2163331.66		0.10	-
84	377976.64	2163245.42		0.10	-
85	377938.47	2163170.27		0.10	-
86	377900.08	2163094.42		0.10	-
87	377881.37	2163057.93		0.10	-

88	377865.30	2163025.62	Аналитический метод	0.10	-
89	377823.19	2163058.15		0.10	-
90	377772.90	2163097.40		0.10	-
91	377758.10	2163108.00		0.10	-
92	377745.87	2163090.93		0.10	-
93	377760.32	2163080.58		0.10	-
94	377810.31	2163041.57		0.10	-
95	377855.67	2163006.52		0.10	-
96	377831.09	2162958.85		0.10	-
97	377787.07	2162875.53		0.10	-
98	377744.87	2162794.12		0.10	-
99	377703.31	2162714.31		0.10	-
100	377662.27	2162634.97		0.10	-
101	377621.12	2162556.73		0.10	-
102	377578.95	2162475.51		0.10	-
103	377544.45	2162408.60		0.10	-
104	377504.15	2162466.40		0.10	-
105	377461.40	2162527.07		0.10	-
106	377417.51	2162589.37		0.10	-
107	377372.28	2162653.88		0.10	-
108	377327.78	2162716.64		0.10	-
109	377283.16	2162780.11		0.10	-
110	377237.18	2162845.64		0.10	-
111	377193.55	2162907.25		0.10	-
112	377141.94	2162980.40		0.10	-
113	377070.55	2162935.58		0.10	-
114	377023.78	2162906.11		0.10	-
115	376966.13	2162869.66		0.10	-
116	376957.50	2162864.37		0.10	-
117	376943.57	2162856.16		0.10	-
118	376954.23	2162838.06		0.10	-
119	376968.32	2162846.37		0.10	-
120	376977.23	2162851.84		0.10	-
121	377034.98	2162888.35		0.10	-
122	377081.73	2162917.80		0.10	-
123	377136.26	2162952.04		0.10	-
124	377176.41	2162895.13		0.10	-
125	377220.02	2162833.54		0.10	-
126	377265.98	2162768.05		0.10	-
127	377310.62	2162704.52		0.10	-
128	377355.12	2162641.78		0.10	-
129	377400.33	2162577.29		0.10	-
130	377444.24	2162514.97		0.10	-
131	377486.95	2162454.34		0.10	-
132	377533.64	2162387.38		0.10	-
133	377495.61	2162310.20		0.10	-
134	377456.65	2162231.95		0.10	-
135	377416.88	2162151.55		0.10	-
136	377376.97	2162071.79		0.10	-
137	377337.44	2161991.80		0.10	-

138	377295.55	2161907.73	Аналитический метод	0.10	-
139	377261.90	2161840.19		0.10	-
140	377226.02	2161768.26		0.10	-
141	377215.83	2161720.14		0.10	-
142	377204.47	2161669.54		0.10	-
143	377194.97	2161627.24		0.10	-
144	377182.18	2161570.30		0.10	-
145	377170.80	2161519.60		0.10	-
146	377159.45	2161469.06		0.10	-
147	377247.39	2161444.07		0.10	-
148	377267.11	2161430.81		0.10	-
149	377283.83	2161424.77		0.10	-
150	377331.66	2161409.88		0.10	-
151	377352.84	2161357.22		0.10	-
152	377376.33	2161298.24		0.10	-
153	377373.70	2161294.91		0.10	-
154	377331.55	2161242.52		0.10	-
155	377284.97	2161184.96		0.10	-
156	377236.32	2161124.26		0.10	-
157	377186.98	2161062.23		0.10	-
158	377132.25	2160994.53		0.10	-
159	377092.88	2160945.27		0.10	-
160	377065.55	2160996.60		0.10	-
161	377036.07	2161051.11		0.10	-
162	377058.78	2161087.54		0.10	-
163	377067.59	2161101.13		0.10	-
164	377049.97	2161112.55		0.10	-
165	377041.06	2161098.80		0.10	-
166	377011.79	2161051.87		0.10	-
167	377047.05	2160986.68		0.10	-
168	377078.58	2160927.44		0.10	-
169	377042.80	2160883.17		0.10	-
170	377039.86	2160879.53		0.10	-
171	377037.36	2160876.83		0.10	-
172	377030.19	2160875.79		0.10	-
173	376990.29	2160909.55		0.10	-
174	376991.25	2160910.27		0.10	-
175	376994.19	2160913.45		0.10	-
176	376985.45	2160920.85		0.10	-
177	376947.10	2160895.58		0.10	-
178	376918.63	2160861.39		0.10	-
179	376915.72	2160857.74		0.10	-
180	376932.15	2160844.64		0.10	-
181	376934.92	2160848.12		0.10	-
182	376961.25	2160879.75		0.10	-
183	376988.67	2160897.82		0.10	-
184	377026.87	2160865.50		0.10	-
185	377024.89	2160863.36		0.10	-
186	377040.30	2160849.09		0.10	-
187	377055.76	2160865.77		0.10	-

188	377099.29	2160919.65	Аналитический метод	0.10	-
189	377148.61	2160981.37		0.10	-
190	377203.36	2161049.09		0.10	-
191	377252.74	2161111.16		0.10	-
192	377301.33	2161171.78		0.10	-
193	377347.89	2161229.34		0.10	-
194	377387.43	2161278.47		0.10	-
195	377415.31	2161235.10		0.10	-
196	377448.44	2161182.54		0.10	-
197	377481.87	2161130.21		0.10	-
198	377525.39	2161062.06		0.10	-
199	377568.63	2160994.16		0.10	-
200	377595.01	2160952.76		0.10	-
201	377602.54	2160939.56		0.10	-
202	377640.85	2160879.72		0.10	-
203	377682.90	2160813.30		0.10	-
204	377732.28	2160735.50		0.10	-
205	377759.21	2160692.72		0.10	-
206	377754.83	2160688.07		0.10	-
207	377762.12	2160681.21		0.10	-
208	377764.74	2160684.00		0.10	-
209	377791.15	2160642.43		0.10	-
210	377829.51	2160581.77		0.10	-
211	377875.43	2160509.29		0.10	-
212	377870.30	2160504.99		0.10	-
213	377876.72	2160497.33		0.10	-
214	377880.79	2160500.74		0.10	-
215	377923.21	2160432.68		0.10	-
216	377941.21	2160404.11		0.10	-
217	377971.41	2160356.01		0.10	-
218	378065.34	2160206.55		0.10	-
219	378113.22	2160130.03		0.10	-
220	378159.13	2160057.50		0.10	-
221	378196.23	2159998.62		0.10	-
222	378221.08	2159959.05		0.10	-
223	378223.95	2159897.08		0.10	-
224	378226.83	2159827.97		0.10	-
225	378230.38	2159744.40		0.10	-
226	378234.34	2159655.38		0.10	-
227	378237.16	2159586.08		0.10	-
228	378216.24	2159517.74		0.10	-
229	378191.38	2159437.02		0.10	-
230	378165.06	2159350.86		0.10	-
231	378138.84	2159265.84		0.10	-
232	378112.69	2159180.25		0.10	-
233	378086.46	2159095.12		0.10	-
234	378060.61	2159010.33		0.10	-
235	378034.18	2158925.16		0.10	-
236	378010.21	2158847.22		0.10	-
237	377970.63	2158798.59		0.10	-

238	377924.05	2158741.89	Аналитический метод	0.10	-
239	377903.94	2158717.50		0.10	-
240	377898.40	2158710.79		0.10	-
241	377877.07	2158683.92		0.10	-
242	377829.56	2158625.55		0.10	-
243	377781.46	2158566.13		0.10	-
244	377733.43	2158507.01		0.10	-
245	377687.43	2158451.22		0.10	-
246	377634.46	2158391.50		0.10	-
247	377580.11	2158323.78		0.10	-
248	377520.91	2158250.04		0.10	-
249	377461.28	2158216.71		0.10	-
250	377384.18	2158172.80		0.10	-
251	377307.13	2158128.68		0.10	-
252	377230.33	2158085.09		0.10	-
253	377154.58	2158040.91		0.10	-
254	377108.23	2157961.82		0.10	-
255	377066.95	2157891.44		0.10	-
256	377024.32	2157818.87		0.10	-
257	376984.46	2157750.92		0.10	-
258	376937.15	2157691.20		0.10	-
259	376886.01	2157626.87		0.10	-
260	376876.91	2157622.70		0.10	-
261	376827.07	2157601.76		0.10	-
262	376777.34	2157580.72		0.10	-
263	376728.32	2157560.20		0.10	-
264	376678.62	2157539.61		0.10	-
265	376632.29	2157519.63		0.10	-
266	376625.68	2157516.78		0.10	-
267	376581.87	2157531.59		0.10	-
268	376531.54	2157548.59		0.10	-
269	376481.02	2157565.67		0.10	-
270	376466.76	2157567.40		0.10	-
271	376424.43	2157583.20		0.10	-
272	376382.87	2157598.71		0.10	-
273	376336.86	2157615.87		0.10	-
274	376289.70	2157633.47		0.10	-
275	376245.78	2157649.86		0.10	-
276	376239.06	2157653.54		0.10	-
277	376234.29	2157644.76		0.10	-
278	376241.80	2157640.68		0.10	-
279	376286.21	2157624.11		0.10	-
280	376333.37	2157606.52		0.10	-
281	376379.38	2157589.35		0.10	-
282	376420.93	2157573.84		0.10	-
283	376464.38	2157557.63		0.10	-
284	376478.80	2157555.88		0.10	-
285	376528.35	2157539.13		0.10	-
286	376578.68	2157522.12		0.10	-
287	376632.88	2157503.81		0.10	-

288	376644.47	2157508.68	Аналитический метод	0.10	-
289	376645.22	2157508.39		0.10	-
290	376649.83	2157505.41		0.10	-
291	376686.40	2157521.19		0.10	-
292	376736.00	2157541.74		0.10	-
293	376785.10	2157562.28		0.10	-
294	376834.85	2157583.32		0.10	-
295	376860.02	2157593.90		0.10	-
296	376844.40	2157574.08		0.10	-
297	376785.01	2157499.03		0.10	-
298	376736.45	2157437.08		0.10	-
299	376686.61	2157375.04		0.10	-
300	376638.63	2157313.95		0.10	-
301	376589.29	2157251.05		0.10	-
302	376541.06	2157189.61		0.10	-
303	376492.46	2157128.18		0.10	-
304	376446.99	2157070.66		0.10	-
305	376400.54	2157011.54		0.10	-
306	376360.64	2156960.73		0.10	-
307	376326.88	2156918.00		0.10	-
308	376252.39	2156941.18		0.10	-
309	376188.24	2156960.97		0.10	-
310	376166.26	2156966.52		0.10	-
311	376161.13	2156946.15		0.10	-
312	376182.58	2156940.75		0.10	-
313	376246.17	2156921.12		0.10	-
314	376324.41	2156896.78		0.10	-
315	376353.38	2156859.86		0.10	-
316	376401.46	2156799.76		0.10	-
317	376449.83	2156738.15		0.10	-
318	376497.37	2156678.15		0.10	-
319	376545.78	2156616.71		0.10	-
320	376593.31	2156557.39		0.10	-
321	376645.39	2156490.97		0.10	-
322	376696.81	2156426.21		0.10	-
323	376748.27	2156362.02		0.10	-
324	376798.82	2156298.27		0.10	-
325	376852.28	2156230.74		0.10	-
326	376911.48	2156156.87		0.10	-
327	376962.02	2156093.71		0.10	-
328	377008.57	2156034.89		0.10	-
329	377049.68	2155983.09		0.10	-
330	377092.64	2155929.39		0.10	-
331	377148.57	2155907.46		0.10	-
332	377214.23	2155881.56		0.10	-
333	377271.97	2155858.84		0.10	-
334	377347.67	2155829.00		0.10	-
335	377421.46	2155799.91		0.10	-
336	377496.50	2155770.32		0.10	-
337	377571.41	2155740.79		0.10	-

338	377629.85	2155717.74	Аналитический метод	0.10	-
339	377626.95	2155701.10		0.10	-
340	377626.78	2155700.20		0.10	-
341	377626.68	2155699.62		0.10	-
342	377647.36	2155695.94		0.10	-
343	377647.46	2155696.52		0.10	-
344	377647.63	2155697.45		0.10	-
345	377649.73	2155709.48		0.10	-
346	377657.34	2155706.22		0.10	-
347	377665.63	2155725.51		0.10	-
348	377645.65	2155734.09		0.10	-
349	377579.11	2155760.32		0.10	-
350	377504.20	2155789.86		0.10	-
351	377429.16	2155819.44		0.10	-
352	377355.37	2155848.53		0.10	-
353	377279.67	2155878.38		0.10	-
354	377221.93	2155901.10		0.10	-
355	377156.25	2155927.00		0.10	-
356	377105.54	2155946.89		0.10	-
357	377066.10	2155996.17		0.10	-
358	377025.03	2156047.93		0.10	-
359	376978.46	2156106.79		0.10	-
360	376927.88	2156169.99		0.10	-
361	376868.70	2156243.82		0.10	-
362	376815.28	2156311.31		0.10	-
363	376764.69	2156375.12		0.10	-
364	376713.23	2156439.31		0.10	-
365	376661.87	2156503.97		0.10	-
366	376609.77	2156570.43		0.10	-
367	376562.22	2156629.77		0.10	-
368	376513.85	2156691.17		0.10	-
369	376466.31	2156751.15		0.10	-
370	376417.92	2156812.80		0.10	-
371	376369.84	2156872.90		0.10	-
372	376344.01	2156905.81		0.10	-
373	376377.14	2156947.73		0.10	-
374	376417.06	2156998.58		0.10	-
375	376463.49	2157057.66		0.10	-
376	376508.92	2157115.16		0.10	-
377	376557.56	2157176.61		0.10	-
378	376605.81	2157238.09		0.10	-
379	376655.15	2157300.99		0.10	-
380	376703.05	2157361.98		0.10	-
381	376752.89	2157424.02		0.10	-
382	376801.51	2157486.03		0.10	-
383	376860.88	2157561.06		0.10	-
384	376901.58	2157612.72		0.10	-
385	376953.59	2157678.14		0.10	-
386	377001.82	2157739.04		0.10	-
387	377042.42	2157808.25		0.10	-

388	377085.05	2157880.82	Аналитический метод	0.10	-
389	377126.35	2157951.20		0.10	-
390	377169.92	2158025.55		0.10	-
391	377240.81	2158066.89		0.10	-
392	377317.53	2158110.44		0.10	-
393	377394.60	2158154.56		0.10	-
394	377471.60	2158198.43		0.10	-
395	377534.72	2158233.70		0.10	-
396	377596.48	2158310.64		0.10	-
397	377650.52	2158377.96		0.10	-
398	377703.39	2158437.58		0.10	-
399	377749.67	2158493.71		0.10	-
400	377797.76	2158552.91		0.10	-
401	377845.86	2158612.31		0.10	-
402	377893.43	2158670.76		0.10	-
403	377914.72	2158697.57		0.10	-
404	377920.14	2158704.14		0.10	-
405	377940.27	2158728.55		0.10	-
406	377986.89	2158785.29		0.10	-
407	378011.08	2158815.03		0.10	-
408	378007.73	2158787.21		0.10	-
409	378002.41	2158742.55		0.10	-
410	378001.28	2158731.92		0.10	-
411	378011.22	2158730.86		0.10	-
412	378012.35	2158741.43		0.10	-
413	378017.67	2158786.03		0.10	-
414	378022.47	2158825.95		0.10	-
415	378061.02	2158792.91		0.10	-
416	378127.42	2158736.58		0.10	-
417	378141.00	2158752.59		0.10	-
418	378074.64	2158808.89		0.10	-
419	378031.71	2158845.68		0.10	-
420	378054.26	2158918.96		0.10	-
421	378080.69	2159004.15		0.10	-
422	378106.54	2159088.96		0.10	-
423	378132.77	2159174.09		0.10	-
424	378158.92	2159259.68		0.10	-
425	378185.14	2159344.70		0.10	-
426	378211.46	2159430.86		0.10	-
427	378236.32	2159511.58		0.10	-
428	378258.30	2159583.36		0.10	-
429	378255.32	2159656.28		0.10	-
430	378251.36	2159745.32		0.10	-
431	378248.06	2159823.11		0.10	-
432	378256.46	2159829.00		0.10	-
433	378298.70	2159858.58		0.10	-
434	378352.02	2159895.73		0.10	-
435	378403.09	2159937.69		0.10	-
436	378459.00	2159982.71		0.10	-
437	378511.48	2160025.17		0.10	-

438	378563.37	2160066.92	Аналитический метод	0.10	-
439	378612.84	2160106.70		0.10	-
440	378660.56	2160145.90		0.10	-
441	378718.43	2160193.43		0.10	-
442	378779.54	2160244.57		0.10	-
443	378762.85	2160265.94		0.10	-
444	378743.99	2160276.99		0.10	-
445	378733.37	2160258.87		0.10	-
446	378748.77	2160249.84		0.10	-
447	378750.48	2160247.65		0.10	-
448	378705.03	2160209.61		0.10	-
449	378647.22	2160162.14		0.10	-
450	378599.58	2160123.00		0.10	-
451	378550.21	2160083.28		0.10	-
452	378498.28	2160041.51		0.10	-
453	378445.80	2159999.05		0.10	-
454	378389.83	2159953.99		0.10	-
455	378339.32	2159912.49		0.10	-
456	378286.68	2159875.80		0.10	-
457	378247.02	2159848.03		0.10	-
458	378244.93	2159898.00		0.10	-
459	378241.82	2159965.55		0.10	-
460	378214.01	2160009.80		0.10	-
461	378176.89	2160068.72		0.10	-
462	378131.00	2160141.21		0.10	-
463	378083.14	2160217.71		0.10	-
464	377989.19	2160367.19		0.10	-
465	377964.07	2160407.21		0.10	-
466	377970.14	2160411.90		0.10	-
467	378011.04	2160444.54		0.10	-
468	378043.03	2160485.77		0.10	-
469	378077.73	2160525.27		0.10	-
470	378115.93	2160565.46		0.10	-
471	378129.62	2160612.18		0.10	-
472	378145.52	2160655.34		0.10	-
473	378162.18	2160696.05		0.10	-
474	378175.44	2160733.63		0.10	-
475	378200.52	2160788.86		0.10	-
476	378212.85	2160818.88		0.10	-
477	378229.05	2160858.61		0.10	-
478	378245.57	2160897.98		0.10	-
479	378265.84	2160946.58		0.10	-
480	378275.81	2161005.65		0.10	-
481	378288.28	2161046.83		0.10	-
482	378298.28	2161100.96		0.10	-
483	378302.83	2161150.70		0.10	-
484	378306.84	2161194.42		0.10	-
485	378311.30	2161237.23		0.10	-
486	378315.27	2161273.02		0.10	-
487	378313.68	2161306.50		0.10	-

488	378318.08	2161340.81	Аналитический метод	0.10	-
489	378322.48	2161378.70		0.10	-
490	378324.69	2161427.81		0.10	-
491	378326.43	2161467.52		0.10	-
492	378327.76	2161509.30		0.10	-
493	378328.83	2161527.97		0.10	-
494	378325.04	2161531.41		0.10	-
495	378326.95	2161535.09		0.10	-
496	378326.36	2161565.16		0.10	-
497	378325.70	2161594.66		0.10	-
498	378324.95	2161628.91		0.10	-
499	378291.56	2161643.81		0.10	-
500	378262.66	2161656.94		0.10	-
501	378243.46	2161665.62		0.10	-
502	378208.89	2161638.15		0.10	-
503	378185.76	2161619.00		0.10	-
504	378165.10	2161614.51		0.10	-
505	378142.07	2161609.63		0.10	-
506	378070.87	2161594.16		0.10	-
507	378001.24	2161581.99		0.10	-
508	377986.05	2161587.07		0.10	-
509	377964.47	2161595.87		0.10	-
510	377858.81	2161577.93		0.10	-
511	377808.83	2161569.64		0.10	-
512	377744.78	2161558.70		0.10	-
513	377695.50	2161550.32		0.10	-
514	377695.58	2161550.95		0.10	-
515	377674.78	2161553.87		0.10	-
516	377673.26	2161543.01		0.10	-
517	377638.04	2161513.36		0.10	-
518	377595.24	2161477.69		0.10	-
519	377541.14	2161432.66		0.10	-
520	377491.51	2161390.64		0.10	-
521	377432.87	2161341.22		0.10	-
522	377394.56	2161309.23		0.10	-
523	377372.34	2161365.02		0.10	-
524	377347.44	2161426.98		0.10	-
525	377290.07	2161444.83		0.10	-
526	377285.84	2161446.37		0.10	-
527	377275.33	2161457.10		0.10	-
528	377269.93	2161454.18		0.10	-
529	377256.34	2161463.36		0.10	-
530	377184.28	2161483.83		0.10	-
531	377191.28	2161515.00		0.10	-
532	377202.67	2161565.70		0.10	-
533	377215.45	2161622.64		0.10	-
534	377224.95	2161664.94		0.10	-
535	377236.34	2161715.67		0.10	-
536	377245.59	2161760.26		0.10	-
537	377273.08	2161815.51		0.10	-

538	377298.76	2161787.78	Аналитический метод	0.10	-
539	377332.71	2161751.99		0.10	-
540	377344.23	2161738.78		0.10	-
541	377360.06	2161752.59		0.10	-
542	377348.25	2161766.13		0.10	-
543	377314.08	2161802.14		0.10	-
544	377284.34	2161834.27		0.10	-
545	377283.28	2161836.01		0.10	-
546	377314.35	2161898.37		0.10	-
547	377356.26	2161982.46		0.10	-
548	377395.77	2162062.43		0.10	-
549	377435.68	2162142.19		0.10	-
550	377475.47	2162222.61		0.10	-
551	377514.43	2162300.88		0.10	-
552	377548.06	2162369.12		0.10	-
553	377592.10	2162315.95		0.10	-
554	377641.19	2162257.24		0.10	-
555	377690.40	2162197.95		0.10	-
556	377735.98	2162143.20		0.10	-
557	377787.51	2162081.26		0.10	-
558	377827.86	2162032.89		0.10	-
559	377844.17	2162025.81		0.10	-
560	377901.99	2162018.10		0.10	-
561	377979.97	2162007.43		0.10	-
562	378059.62	2161996.65		0.10	-
563	378075.06	2161997.33		0.10	-
564	378074.13	2162018.32		0.10	-
565	378060.56	2162017.71		0.10	-
566	377982.81	2162028.23		0.10	-
567	377904.81	2162038.92		0.10	-
568	377851.97	2162045.96		0.10	-
569	377851.58	2162053.00		0.10	-
570	377839.02	2162052.30		0.10	-
571	377803.65	2162094.70		0.10	-
572	377752.12	2162156.64		0.10	-
573	377706.56	2162211.37		0.10	-
574	377657.33	2162270.68		0.10	-
575	377608.24	2162329.39		0.10	-
576	377558.31	2162389.65		0.10	-
577	377597.61	2162465.85		0.10	-
578	377639.74	2162547.01		0.10	-
579	377680.89	2162625.25		0.10	-
580	377721.95	2162704.63		0.10	-
581	377763.51	2162784.44		0.10	-
582	377805.67	2162865.79		0.10	-
583	377849.71	2162949.13		0.10	-
584	377878.38	2163004.74		0.10	-
585	377900.11	2163048.47		0.10	-
586	377918.80	2163084.88		0.10	-
587	377957.21	2163160.77		0.10	-

588	377995.36	2163235.92	Аналитический метод	0.10	-
589	378039.10	2163322.14		0.10	-
590	378076.11	2163394.80		0.10	-
591	378117.09	2163475.78		0.10	-
592	378158.32	2163557.83		0.10	-
593	378200.36	2163640.23		0.10	-
594	378240.35	2163719.27		0.10	-
595	378281.18	2163799.47		0.10	-
596	378317.07	2163869.85		0.10	-
597	378360.62	2163955.15		0.10	-
598	378403.22	2164039.40		0.10	-
599	378441.90	2164114.73		0.10	-
600	378482.20	2164193.19		0.10	-
601	378524.16	2164274.91		0.10	-
602	378566.01	2164356.39		0.10	-
603	378595.47	2164414.17		0.10	-
604	378620.68	2164461.93		0.10	-
605	378676.37	2164528.50		0.10	-
606	378735.69	2164599.25		0.10	-
607	378795.98	2164670.68		0.10	-
608	378855.54	2164740.43		0.10	-
609	378912.18	2164808.15		0.10	-
610	378970.11	2164876.22		0.10	-
611	379023.20	2164938.81		0.10	-
612	379085.00	2165012.08		0.10	-
613	379142.23	2165079.66		0.10	-
614	379199.31	2165147.52		0.10	-
615	379256.89	2165215.18		0.10	-
616	379313.96	2165282.75		0.10	-
617	379371.23	2165350.36		0.10	-
618	379426.64	2165415.78		0.10	-
619	379480.44	2165478.64		0.10	-
620	379537.94	2165546.59		0.10	-
621	379595.47	2165614.46		0.10	-
622	379652.06	2165681.22		0.10	-
623	379699.56	2165737.25		0.10	-
624	379757.52	2165807.24		0.10	-
625	379815.20	2165875.54		0.10	-
626	379871.90	2165942.53		0.10	-
627	379923.34	2166003.78		0.10	-
628	379986.37	2166078.19		0.10	-
629	380044.47	2166147.20		0.10	-
630	380100.94	2166213.95		0.10	-
631	380160.68	2166284.64		0.10	-
632	380219.14	2166353.64		0.10	-
633	380279.11	2166424.70		0.10	-
634	380337.07	2166492.77		0.10	-
635	380395.52	2166562.16		0.10	-
636	380453.88	2166630.84		0.10	-
637	380505.82	2166692.31		0.10	-

638	380530.71	2166721.06	Аналитический метод	0.10	-
639	380555.98	2166750.70		0.10	-
640	380602.36	2166828.84		0.10	-
641	380644.43	2166900.11		0.10	-
642	380688.03	2166974.02		0.10	-
643	380732.31	2167049.73		0.10	-
644	380773.21	2167119.32		0.10	-
645	380809.79	2167181.20		0.10	-
646	380876.38	2167186.03		0.10	-
1	380895.79	2167235.28		0.10	-
647	377952.84	2160425.07	Аналитический метод	0.10	-
648	377941.01	2160443.84		0.10	-
649	377895.15	2160517.42		0.10	-
650	377847.27	2160593.01		0.10	-
651	377808.89	2160653.67		0.10	-
652	377778.27	2160701.88		0.10	-
653	377750.04	2160746.72		0.10	-
654	377706.55	2160815.24		0.10	-
655	377754.13	2160840.26		0.10	-
656	377799.62	2160874.25		0.10	-
657	377803.80	2160865.87		0.10	-
658	377866.57	2160899.05		0.10	-
659	377871.76	2160900.94		0.10	-
660	377866.12	2160916.44		0.10	-
661	377895.01	2160934.26		0.10	-
662	377899.27	2160936.83		0.10	-
663	377888.41	2160954.79		0.10	-
664	377884.07	2160952.17		0.10	-
665	377842.74	2160926.69		0.10	-
666	377797.50	2160898.87		0.10	-
667	377742.90	2160858.07		0.10	-
668	377695.27	2160833.02		0.10	-
669	377658.57	2160891.00		0.10	-
670	377621.17	2160949.42		0.10	-
671	377622.07	2160950.01		0.10	-
672	377612.91	2160963.77		0.10	-
673	377586.35	2161005.44		0.10	-
674	377550.23	2161062.17		0.10	-
675	377564.56	2161067.18		0.10	-
676	377557.64	2161087.00		0.10	-
677	377538.63	2161080.36		0.10	-
678	377499.57	2161141.51		0.10	-
679	377466.18	2161193.80		0.10	-
680	377433.03	2161246.38		0.10	-
681	377404.75	2161290.37		0.10	-
682	377446.37	2161325.12		0.10	-
683	377505.07	2161374.60		0.10	-
684	377554.64	2161416.58		0.10	-
685	377608.68	2161461.55		0.10	-

686	377651.52	2161497.26	Аналитический метод	0.10	-
687	377687.68	2161527.68		0.10	-
688	377748.30	2161538.00		0.10	-
689	377812.31	2161548.92		0.10	-
690	377862.31	2161557.21		0.10	-
691	377962.00	2161574.19		0.10	-
692	377981.82	2161566.17		0.10	-
693	377996.29	2161559.66		0.10	-
694	377997.01	2161561.26		0.10	-
695	377999.62	2161560.39		0.10	-
696	378074.91	2161573.54		0.10	-
697	378146.53	2161589.11		0.10	-
698	378150.53	2161588.90		0.10	-
699	378151.40	2161590.14		0.10	-
700	378169.54	2161593.99		0.10	-
701	378195.22	2161599.57		0.10	-
702	378222.12	2161621.84		0.10	-
703	378246.49	2161641.21		0.10	-
704	378253.99	2161637.82		0.10	-
705	378282.94	2161624.67		0.10	-
706	378304.25	2161615.15		0.10	-
707	378304.77	2161591.35		0.10	-
708	378305.37	2161564.83		0.10	-
709	378305.85	2161540.02		0.10	-
710	378303.72	2161535.92		0.10	-
711	378303.43	2161522.63		0.10	-
712	378307.22	2161519.21		0.10	-
713	378306.77	2161510.14		0.10	-
714	378305.44	2161468.32		0.10	-
715	378303.71	2161428.74		0.10	-
716	378301.53	2161380.39		0.10	-
717	378297.23	2161343.36		0.10	-
718	378292.62	2161307.35		0.10	-
719	378294.21	2161273.68		0.10	-
720	378290.41	2161239.47		0.10	-
721	378285.94	2161196.47		0.10	-
722	378281.92	2161152.62		0.10	-
723	378277.45	2161103.83		0.10	-
724	378267.84	2161051.80		0.10	-
725	378255.32	2161010.46		0.10	-
726	378245.53	2160952.45		0.10	-
727	378226.19	2160906.09		0.10	-
728	378209.64	2160866.64		0.10	-
729	378193.41	2160826.84		0.10	-
730	378181.24	2160797.19		0.10	-
731	378155.94	2160741.48		0.10	-
732	378142.54	2160703.53		0.10	-
733	378125.94	2160662.95		0.10	-
734	378109.67	2160618.77		0.10	-
735	378097.21	2160576.24		0.10	-

736	378062.22	2160539.44	Аналитический метод	0.10	-
737	378026.83	2160499.15		0.10	-
738	377995.98	2160459.39		0.10	-
739	377957.17	2160428.42		0.10	-
647	377952.84	2160425.07		0.10	-
3. Сведения о характерных точках части (частей) границы объекта					
Обозначение характерных точек части границы	Координаты, м		Метод определения координат характерной точки	Средняя квадратическая погрешность положения характерной точки (M _t), м	Описание обозначения точки на местности (при наличии)
	X	Y			
1	2	3	4	5	6
—	—	—	—	—	—


Раздел 3

Сведения о местоположении измененных (уточненных) границ объекта							
1. Система координат =							
2. Сведения о характерных точках границ объекта							
Обозначение характерных точек границ	Существующие координаты, м		Измененные (уточненные) координаты, м		Метод определения координат характерной точки	Средняя квадратическая погрешность положения характерной точки (M _t), м	Описание обозначения точки на местности (при наличии)
	X	Y	X	Y			
1	2	3	4	5	6	7	8
—	—	—	—	—	—	—	—
3. Сведения о характерных точках части (частей) границы объекта							
—	—	—	—	—	—	—	—

Раздел 4

План границ зоны публичного сервитута

Обзорная схема расположения листов

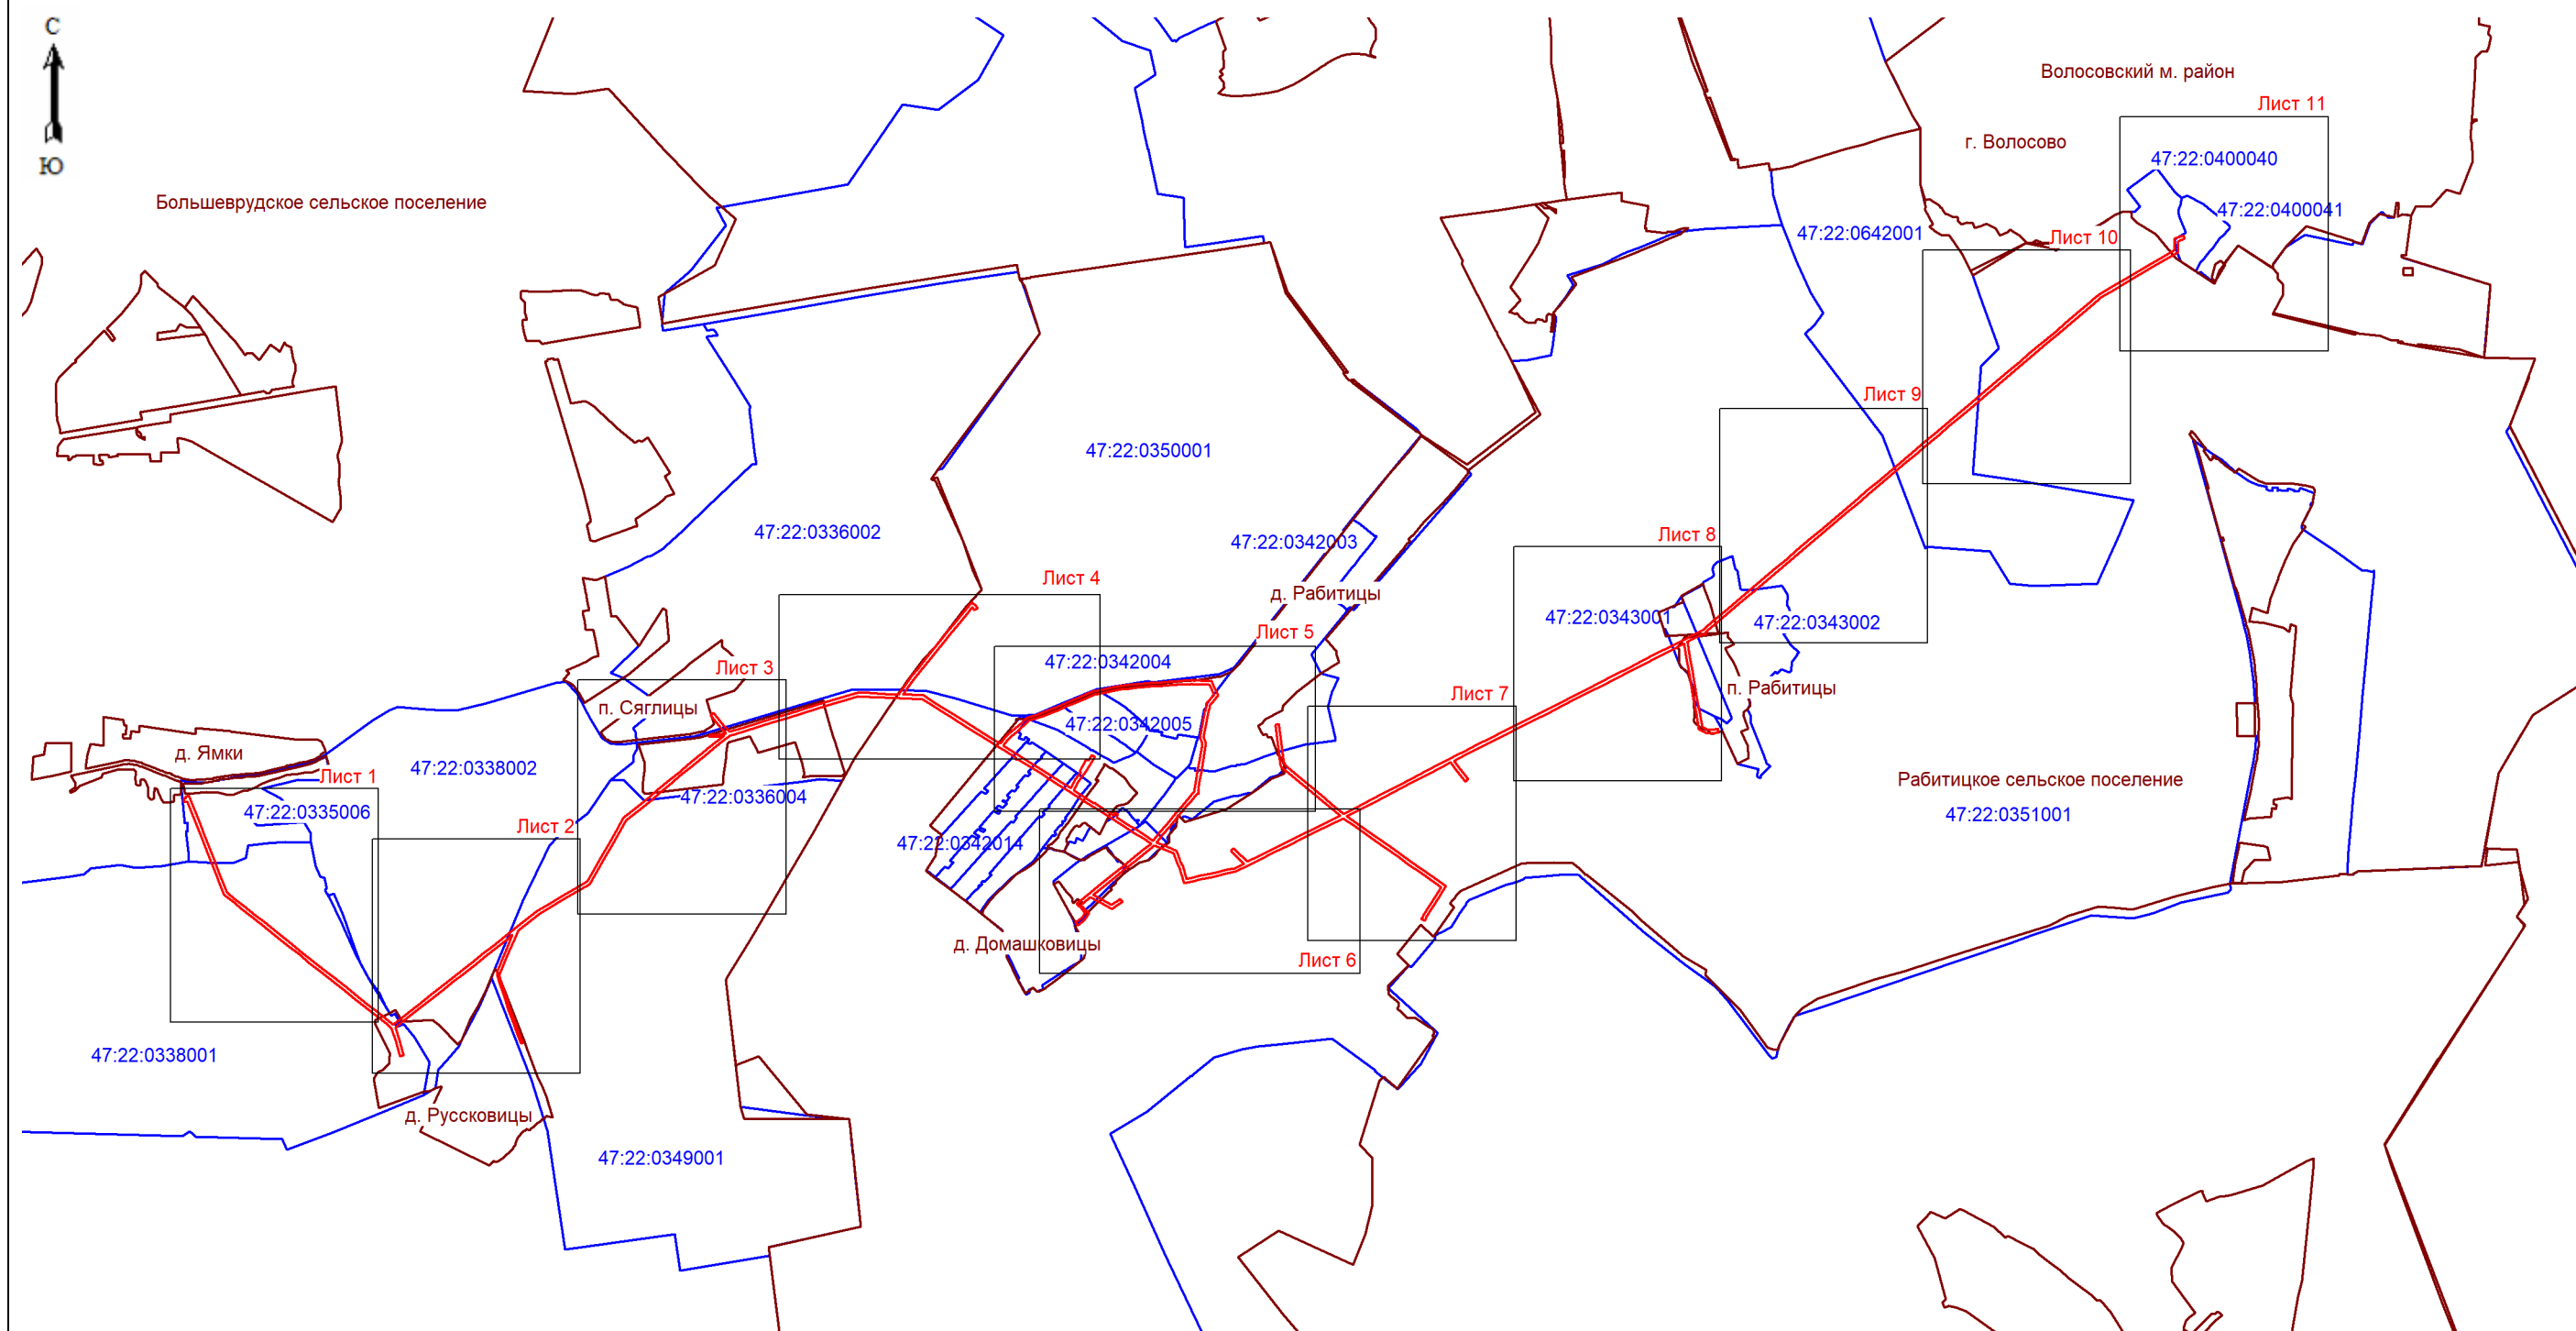


Условные обозначения:

-  - граница зоны публичного сервитута;
-  - граница кадастрового квартала;
-  - граница муниципальных образований;
- 46:22:0351001 - номер кадастрового квартала.



Подпись _____ (Хурчак Е.В.) Дата 25.04.2025
Место для оттиска печати лица, составившего описание местоположения границ объекта

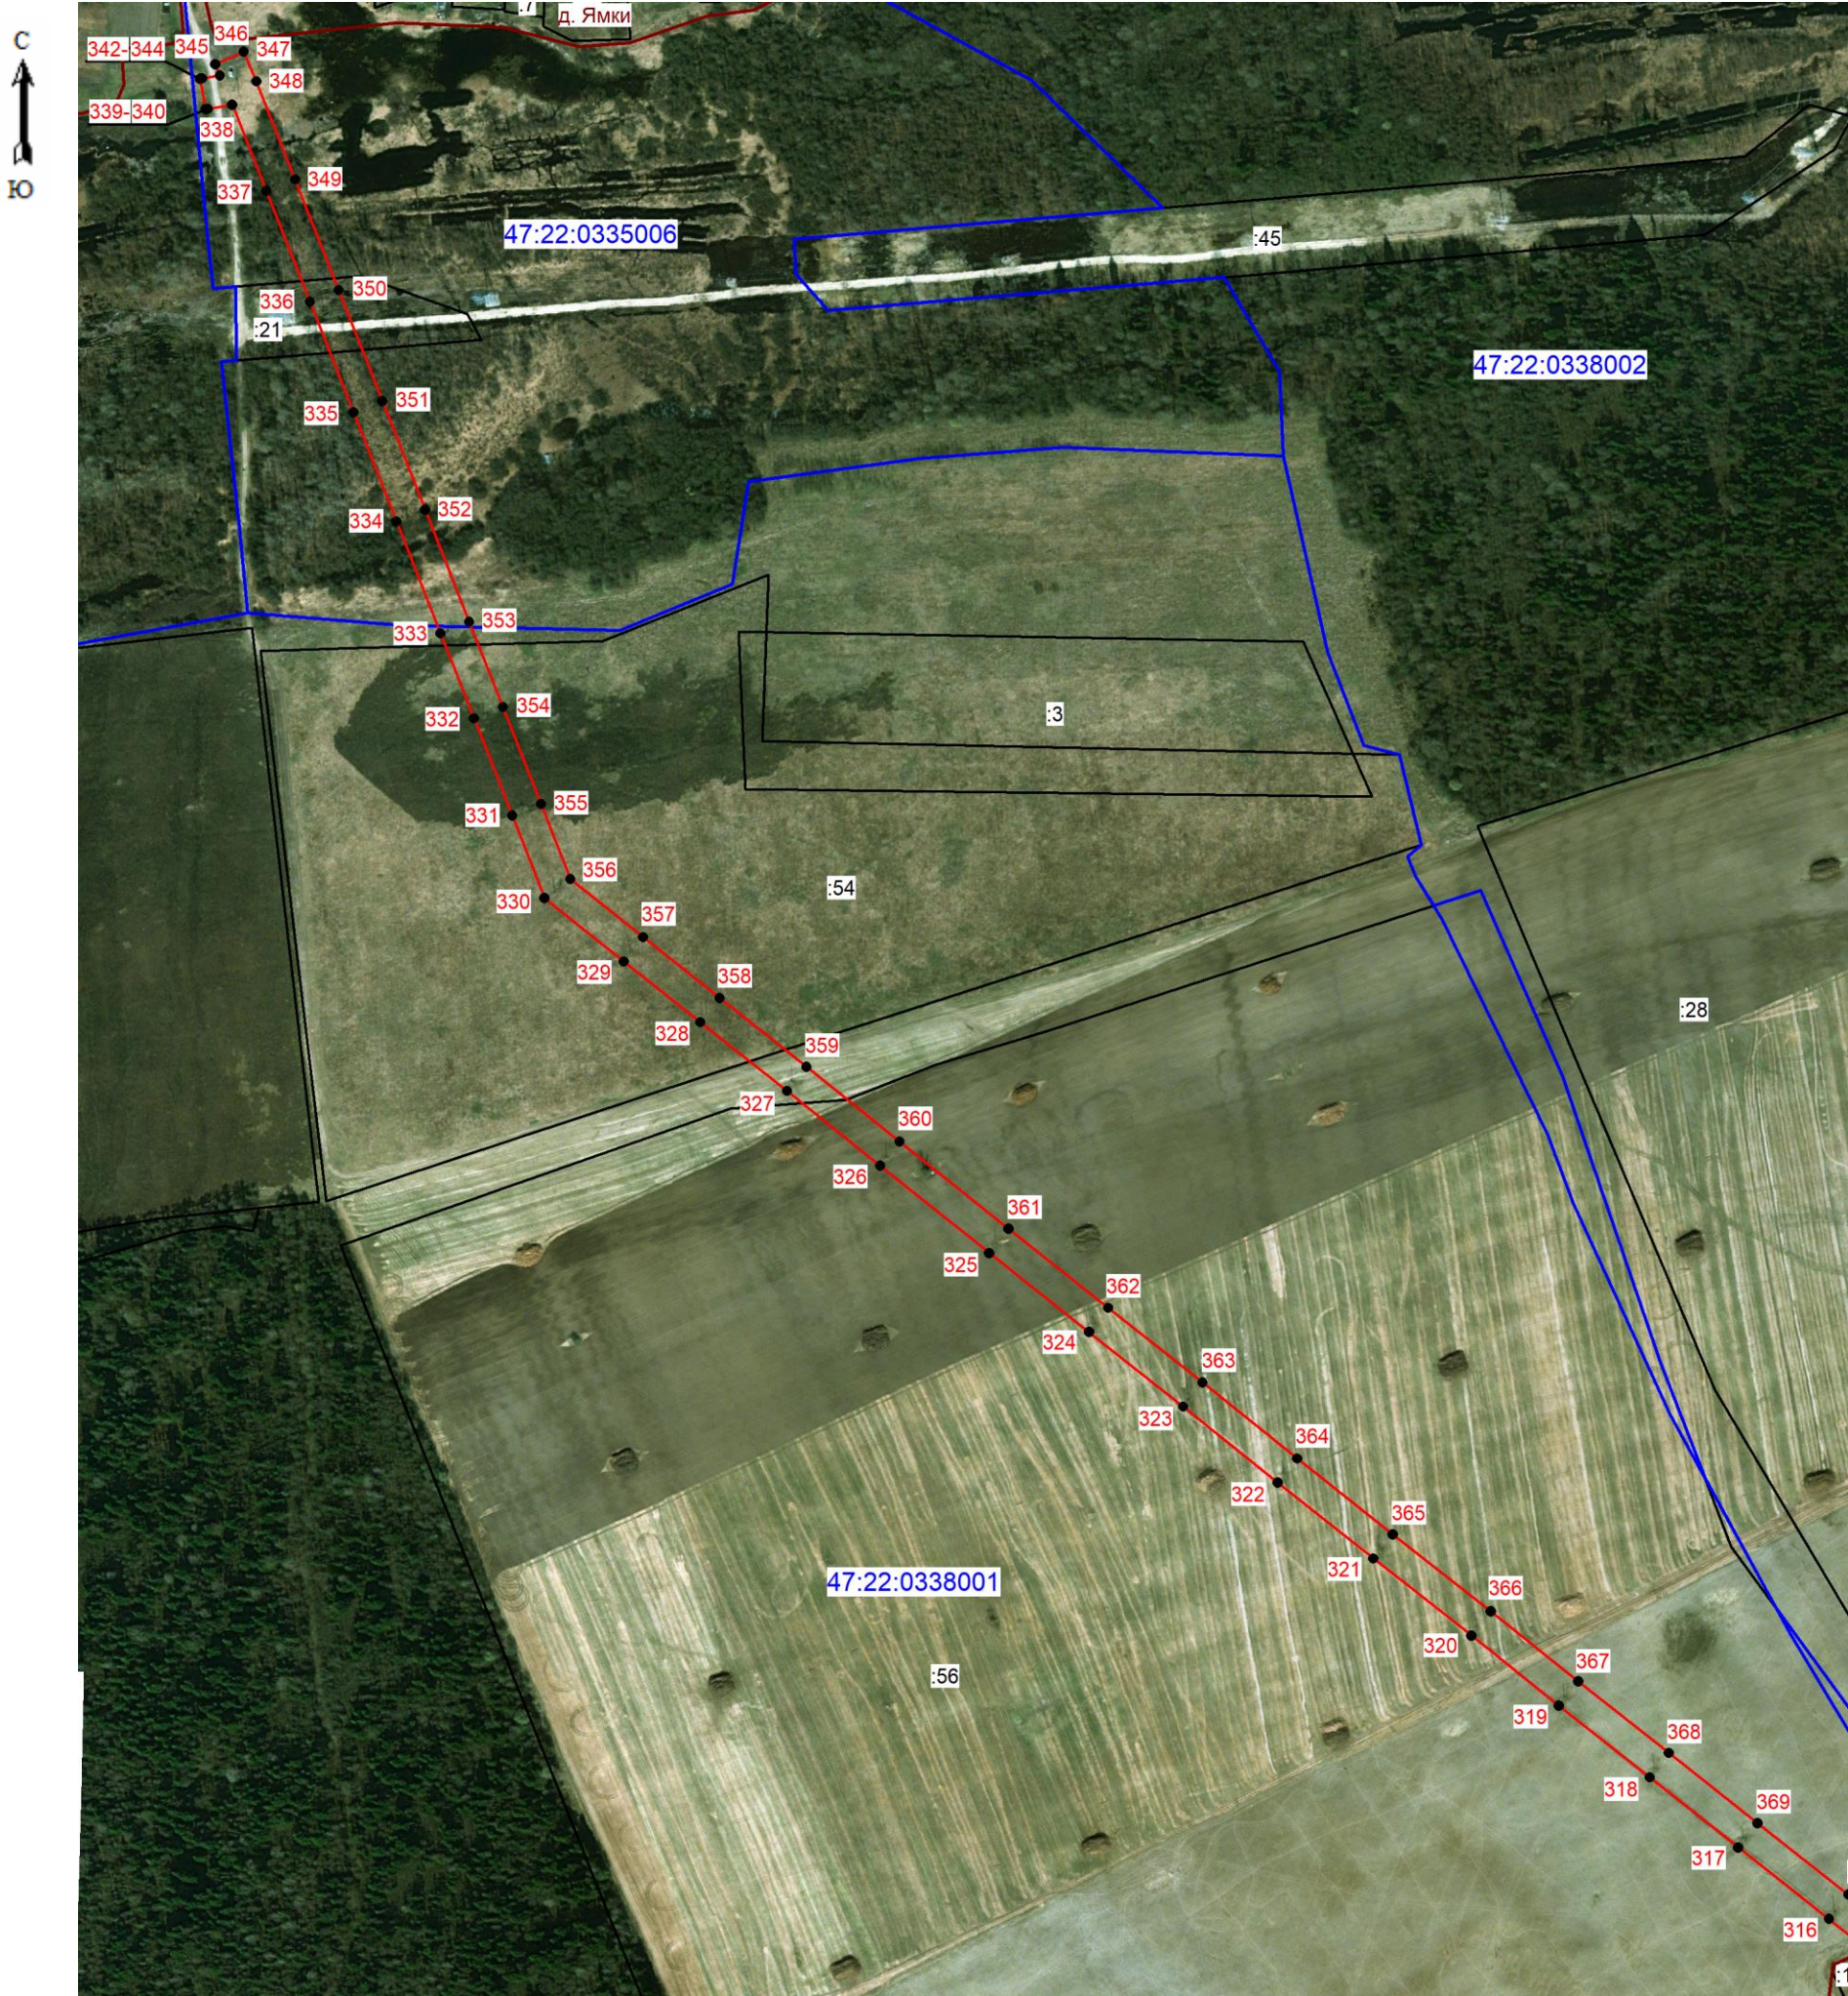

Масштаб 1: 5000

- Условные обозначения:
- граница зоны публичного сервитута;
 - 1 - поворотная точка публичного сервитута;
 - - граница кадастрового квартала;
 - - граница существующего земельного участка;
 - - границы муниципальных образований;
 - 47:22:0338001 - номер кадастрового квартала;
 - :56 - номер земельного участка, учтенного в ЕГРН.

Подпись _____ (Хурчак Е.В.) Дата 25.04.2025
Место для оттиска печати лица, составившего документ, удостоверяющее местоположение границ объекта






Масштаб 1: 5000

- Условные обозначения:
- граница зоны публичного сервитута;
 - 1 - поворотная точка публичного сервитута;
 - - граница кадастрового квартала;
 - - граница существующего земельного участка;
 - - границы муниципальных образований;
 - 47:22:0349001 - номер кадастрового квартала;
 - :30 - номер земельного участка, учтенного в ЕГРН.



Подпись _____ (Хурчак Е.В.) Дата 25.04.2025
Место для оттиска печати лица, расставившего подписи местоположения границ объект

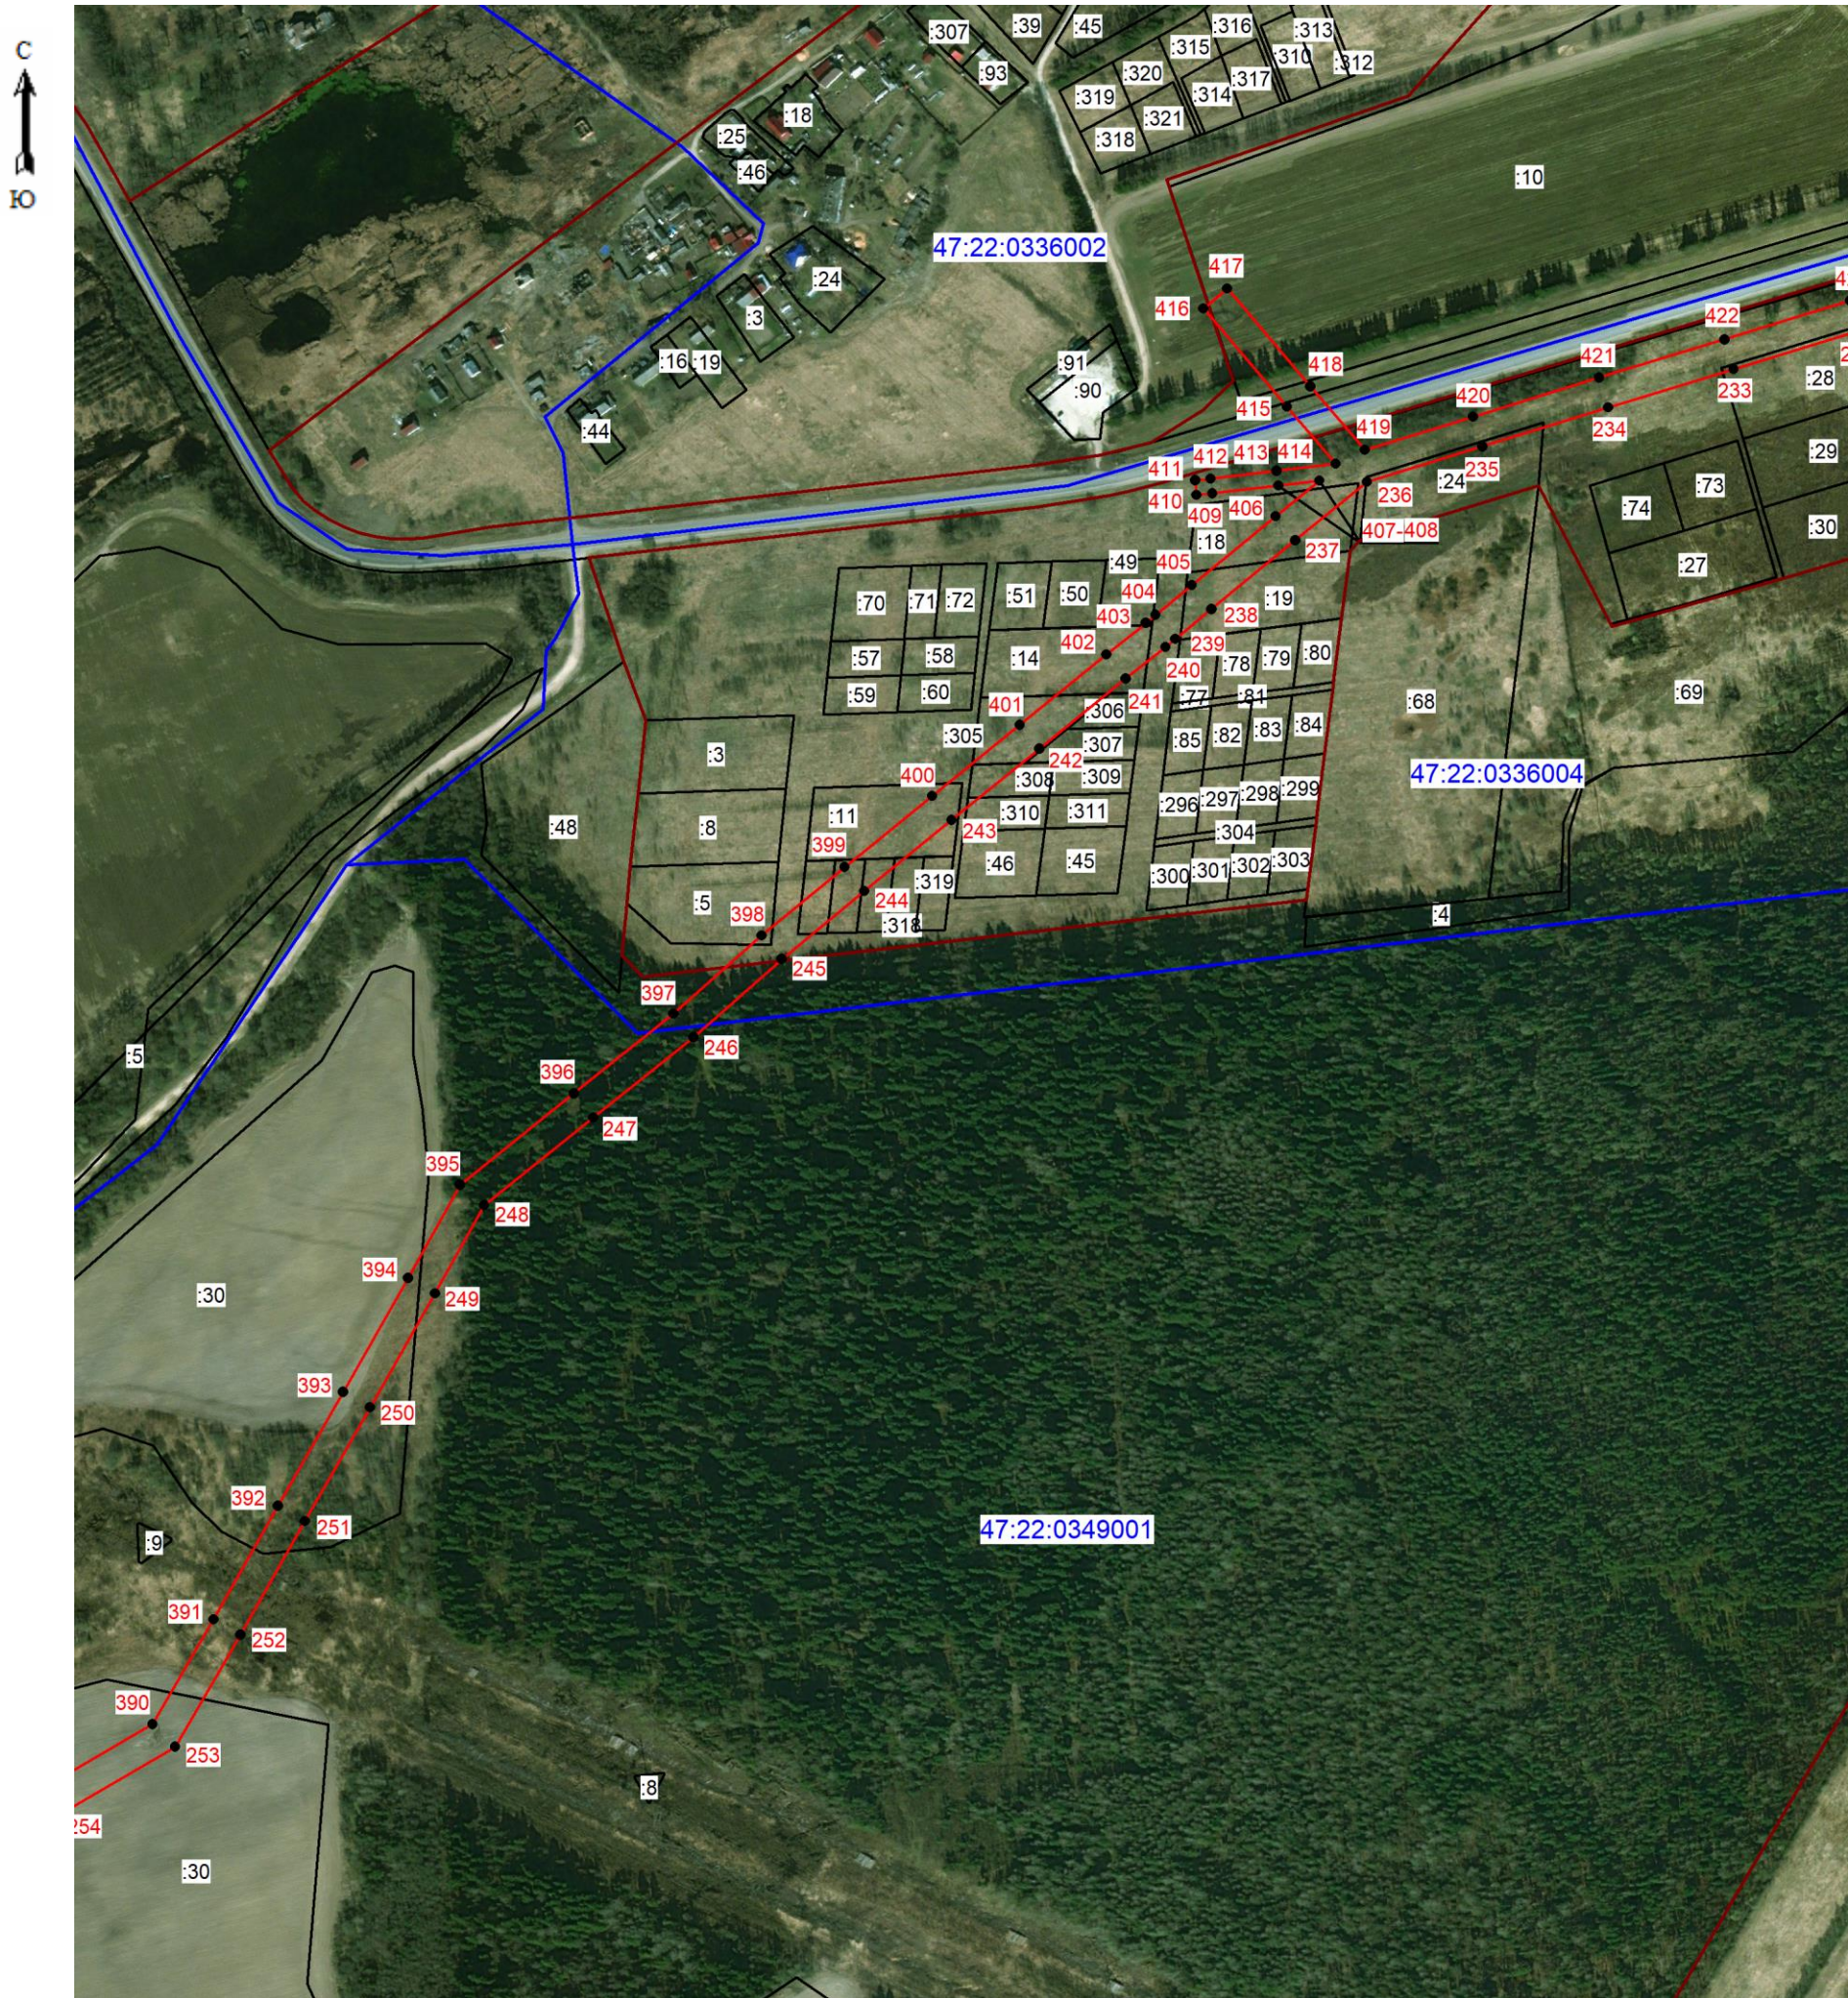

Масштаб 1: 5000

Условные обозначения:

- граница зоны публичного сервитута;
- 1 - поворотная точка публичного сервитута;
- - граница кадастрового квартала;
- - граница существующего земельного участка;
- - границы муниципальных образований;
- 47:22:0336004 - номер кадастрового квартала;
- :68 - номер земельного участка, учтенного в ЕГРН.



Подпись Хурчак Е.В.) Дата 25.04.2025

Место для оттиска печати лица, составившего документ, подтверждающий местоположение границ объекта



Масштаб 1:5000

Условные обозначения:

- граница зоны публичного сервитута;
- 1 - поворотная точка публичного сервитута;
- граница кадастрового квартала;
- граница существующего земельного участка;
- границы муниципальных образований;
- 47:22:0350001 - номер кадастрового квартала;
- :14 - номер земельного участка, учтенного в ЕГРН.

Подпись _____ (Хурчак Е.В.) Дата 25.04.2025г.
Место для оттиска печати _____
Место для подписания _____



План границ зоны публичного сервитута

ЛИСТ 5



Масштаб 1:5000

Условные обозначения:

- граница зоны публичного сервитута;
- поворотная точка публичного сервитута;
- граница кадастрового квартала;
- граница существующего земельного участка;
- границы муниципальных образований;
- 47:22:0342008 - номер кадастрового квартала;
- :21 - номер земельного участка, учтенного в ЕГРН.



Подпись (Хурчак Е.В.) Дата 25.04.2025г.
Место для оттиска печати (Хурчак Е.В.) Место для оттиска печати

План границ зоны публичного сервитута

ЛИСТ 6



Масштаб 1:5000

Условные обозначения:

- граница зоны публичного сервитута;
- 1 - поворотная точка публичного сервитута;
- граница кадастрового квартала;
- граница существующего земельного участка;
- границы муниципальных образований;
- 47:22:0351001 - номер кадастрового квартала;
- :214 - номер земельного участка, учтенного в ЕГРН.



Подпись (Хурчак Е.В.) Дата 25.04.2025г.
Место для оттиска печати (Хурчак Е.В.) Место для оттиска печати (Хурчак Е.В.)



Масштаб 1: 5000

- Условные обозначения:
-  - граница зоны публичного сервитута;
 -  1 - поворотная точка публичного сервитута;
 -  - граница кадастрового квартала;
 -  - граница существующего земельного участка;
 -  - границы муниципальных образований;
 - 47:22:0351001 - номер кадастрового квартала;
 - :148 - номер земельного участка, учтенного в ЕГРН.



Подпись _____ Хурчак Е.В.) Дата 25.04.2025
Место для оттиска печати _____



Масштаб 1: 5000

- Условные обозначения:
- граница зоны публичного сервитута;
 - поворотная точка публичного сервитута;
 - граница кадастрового квартала;
 - граница существующего земельного участка;
 - границы муниципальных образований;
 - 47:22:0351001 - номер кадастрового квартала;
 - :150 - номер земельного участка, учтенного в ЕГРН.



Подпись _____ (Хурчак Е.В.) Дата 25.04.2025
Место для оттиска печати _____



Масштаб 1: 5000

- Условные обозначения:
- граница зоны публичного сервитута;
 - 51 - поворотная точка публичного сервитута;
 - граница кадастрового квартала;
 - граница существующего земельного участка;
 - границы муниципальных образований;
 - 47:22:0343002 - номер кадастрового квартала;
 - :58 - номер земельного участка, учтенного в ЕГРН.



Подпись _____ Хурчак Е.В.) Дата 25.04.2025
Место для оттиска печати _____



Масштаб 1: 5000

- Условные обозначения:
- граница зоны публичного сервитута;
 - 27 - поворотная точка публичного сервитута;
 - граница кадастрового квартала;
 - граница существующего земельного участка;
 - границы муниципальных образований;
 - 47:22:0351001 - номер кадастрового квартала;
 - :142 - номер земельного участка, учтенного в ЕГРН.

Подпись _____ Хурчак Е.В.) Дата 25.04.2025
Место для оттиска печати _____





Масштаб 1: 5000

- Условные обозначения:
- граница зоны публичного сервитута;
 - поворотная точка публичного сервитута;
 - граница кадастрового квартала;
 - граница существующего земельного участка;
 - границы муниципальных образований;
 - 47:22:0400041 - номер кадастрового квартала;
 - :6 - номер земельного участка, учтенного в ЕГРН.



Подпись _____ (Хурчак Е.В.) Дата 25.04.2025
Место для оттиска печати _____ (Место для оттиска печати лица, составившего описание местоположения границ объекта)