


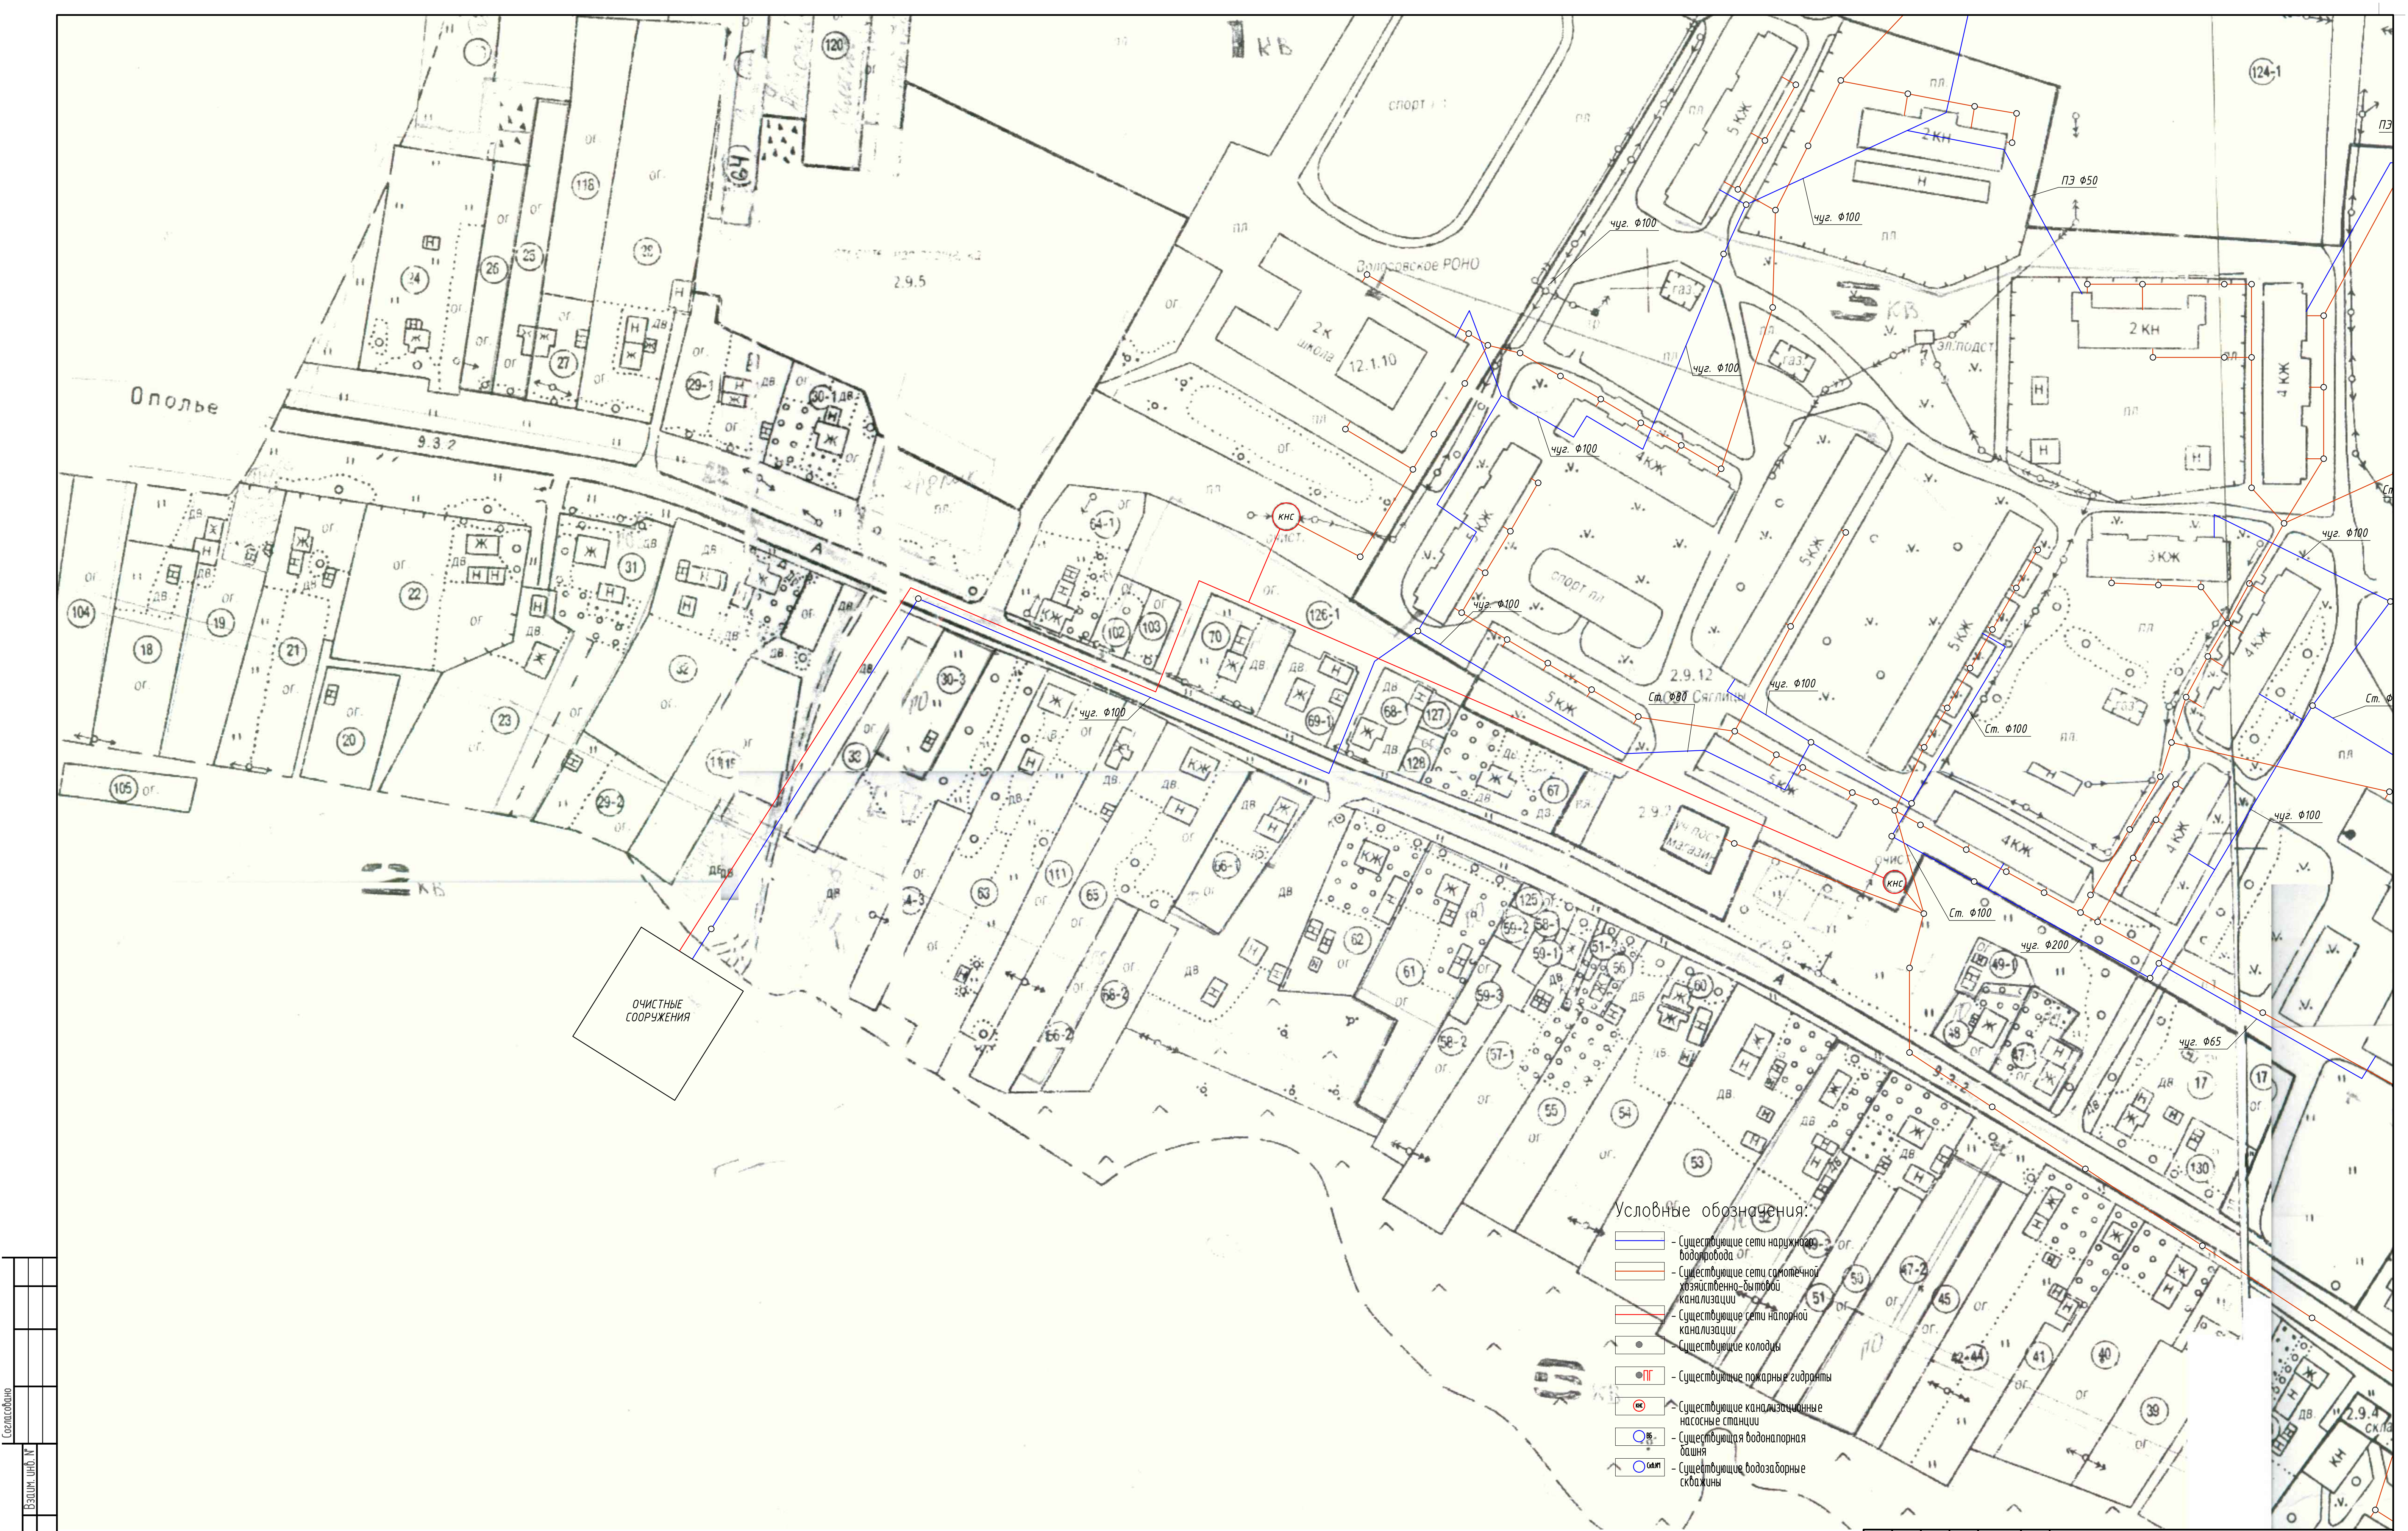

Специально					
Инв. № подл.	Подп. и дата	Взам. инв. №			

Условные обозначения:

- Существующие сети наружного водопровода
- Существующие сети самотечной хозяйственно-бытовой канализации
- Существующие сети напорной канализации
- Существующие колоды
- ПГ — Существующие пожарные гидранты
- — Существующие канализационные насосные станции
- — Существующая водонапорная башня
- — Существующие водозаборные скважины

						-НВК.ГП			
						деревня Большая Вруда Волосовского района Ленинградской области			
Изм.	Колуч.	Лист	Маж.	Подп.	Дата				
ГП	Остапенко				11.13	Наружные сети водопровода и канализации	Стадия	Лист	Листов
Н.контр.	Мошкин				11.13		Р	2	
Разраб.	Миронова				11.13				
Проверил	Гайдученя				11.13				
Схема М 1:1000							ООО "АквалПромПроект"		