


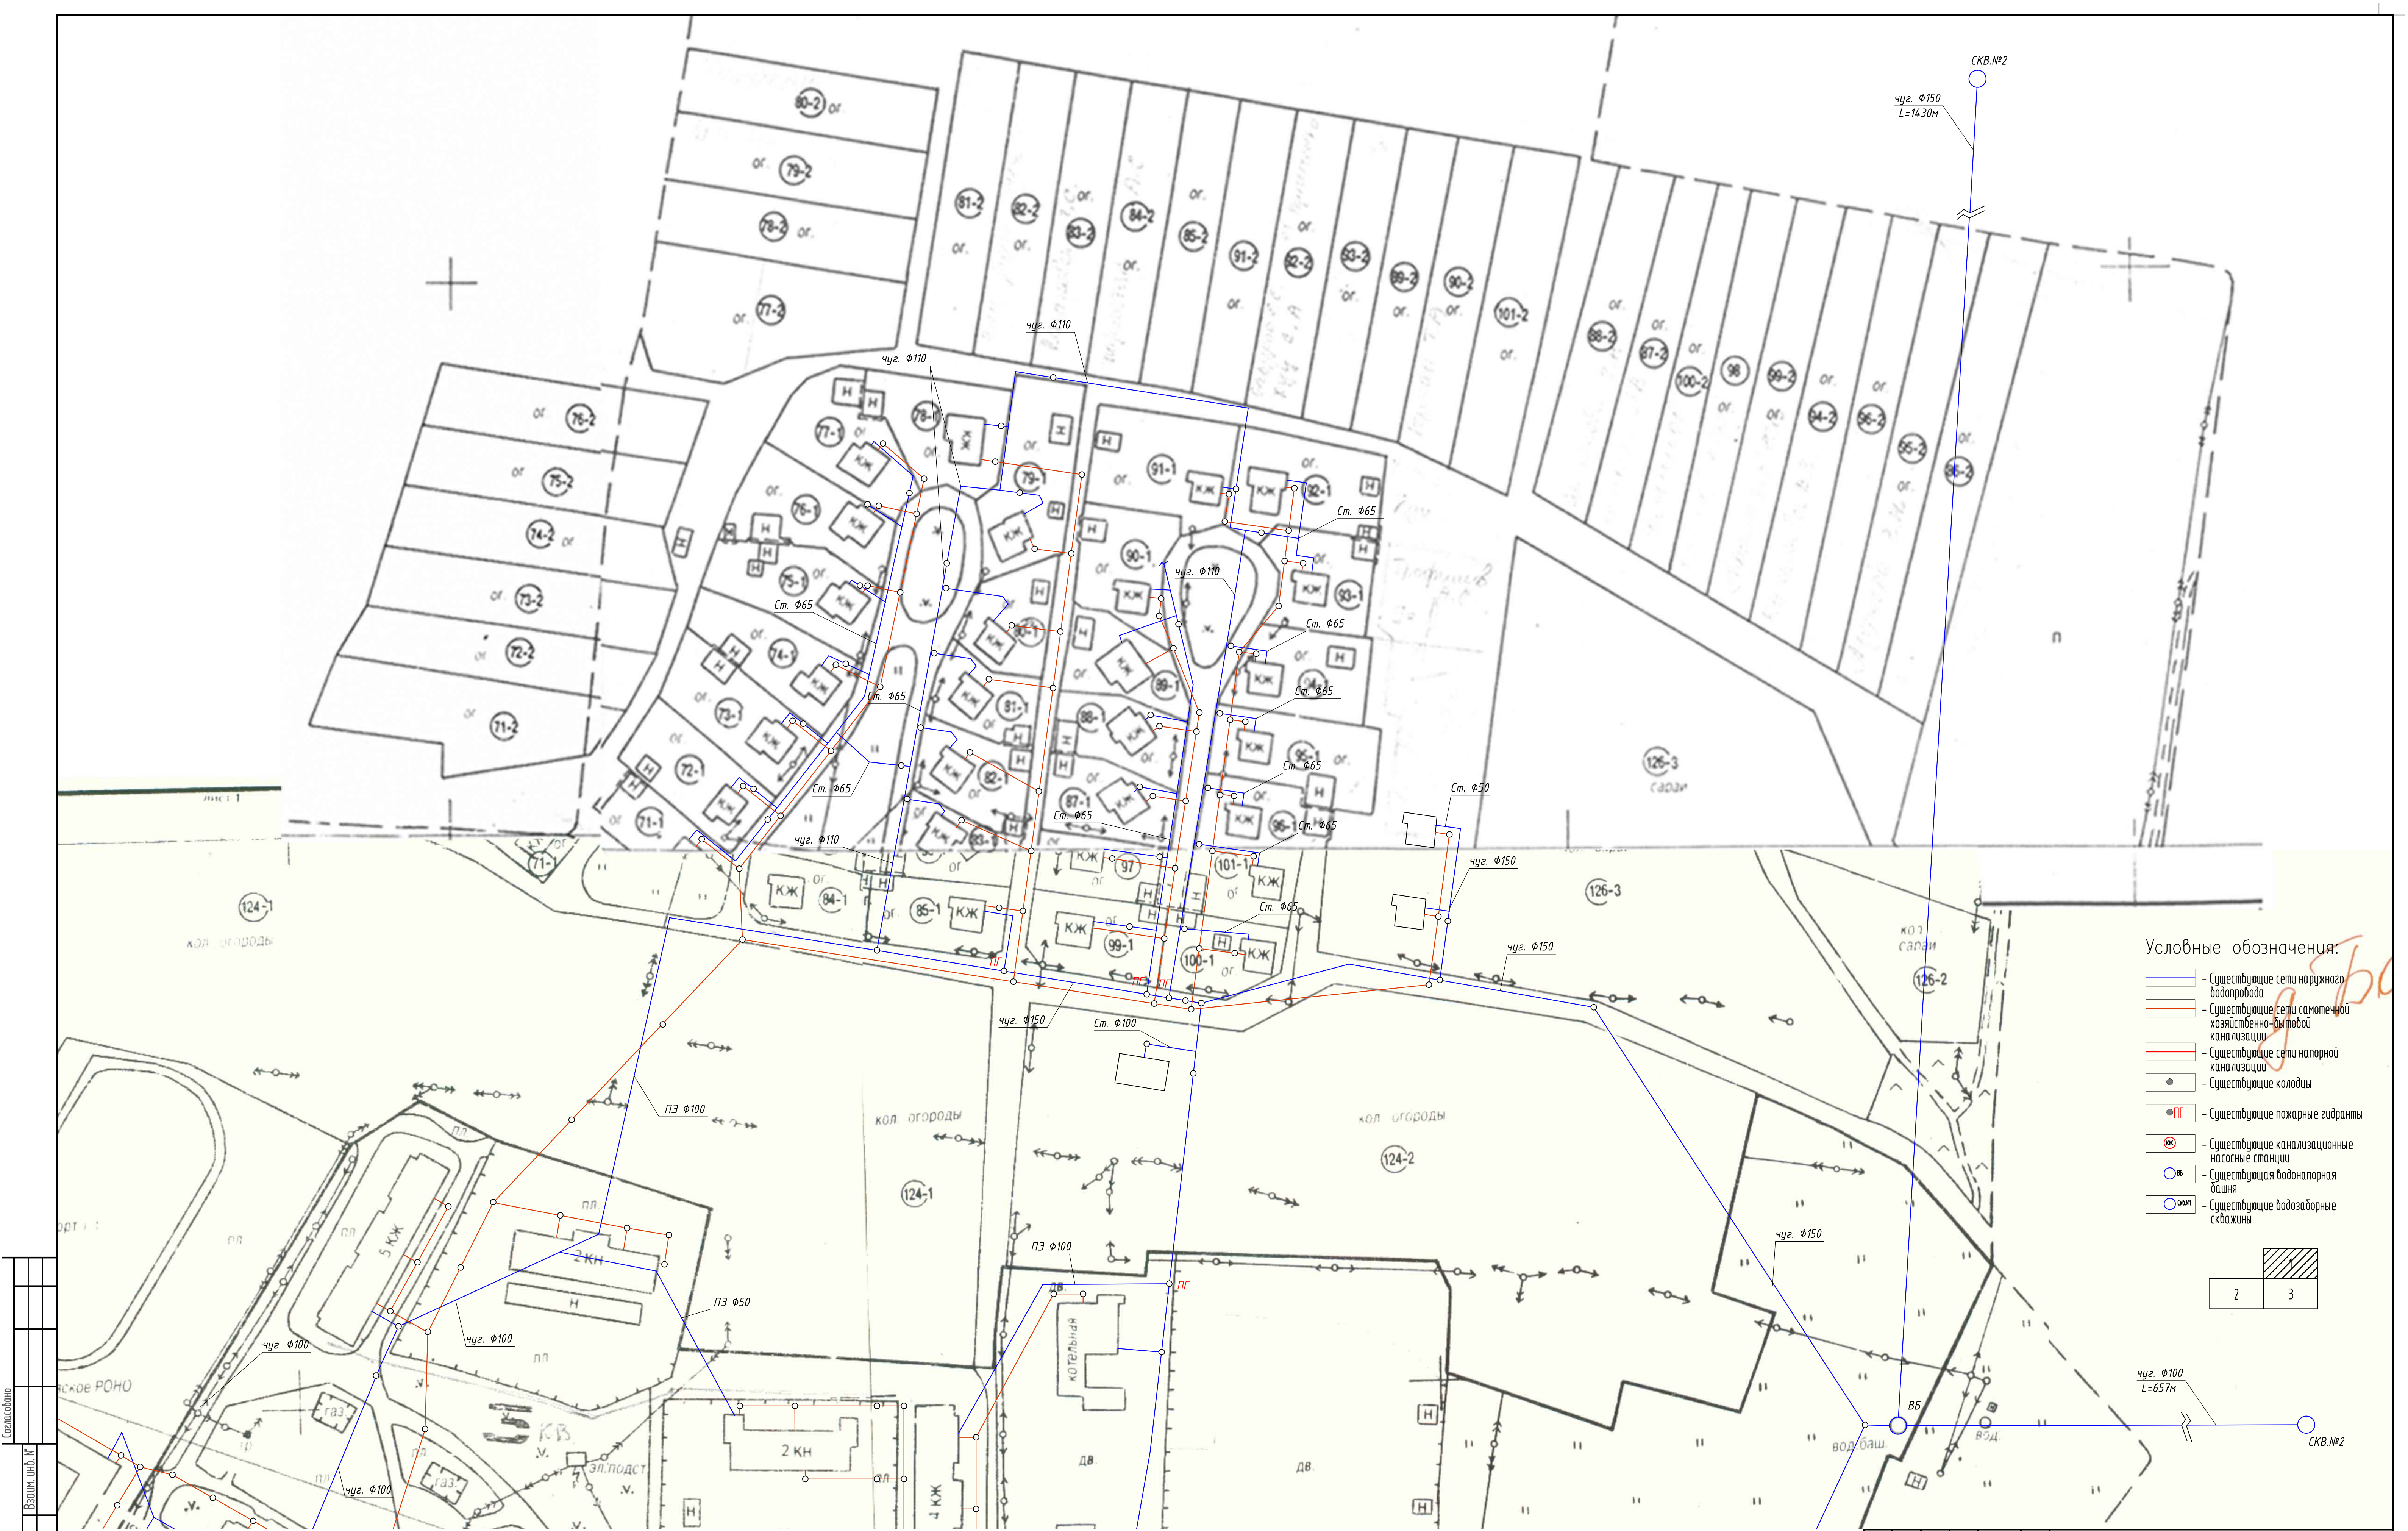

Условные обозначения:

- Существующие сети наружного водопровода
- Существующие сети самотечной хозяйственно-бытовой канализации
- Существующие сети напорной канализации
- Существующие колодцы
- Существующие пожарные гидранты
- Существующие канализационные насосные станции
- Существующая водонапорная башня
- Существующие водозаборные скважины

2	3
---	---

Составлено	
Взвешено	
Подп. и дата	
Имя, № подл.	

						-НВК.ГП			
						деревня Большая Вруда Волосовского района Ленинградской области			
Изм.	Колуч.	Лист	Маж.	Подп.	Дата	Наружные сети водопровода и канализации	Стадия	Лист	Листов
ГИП	Остапенко				11.13		Р	1	
Н.контр.	Мошкин				11.13				
Разраб.	Миронова				11.13				
Проверил	Гайдученя				11.13				
Схема М 1:1000						ООО "АквалПромПроект"			